


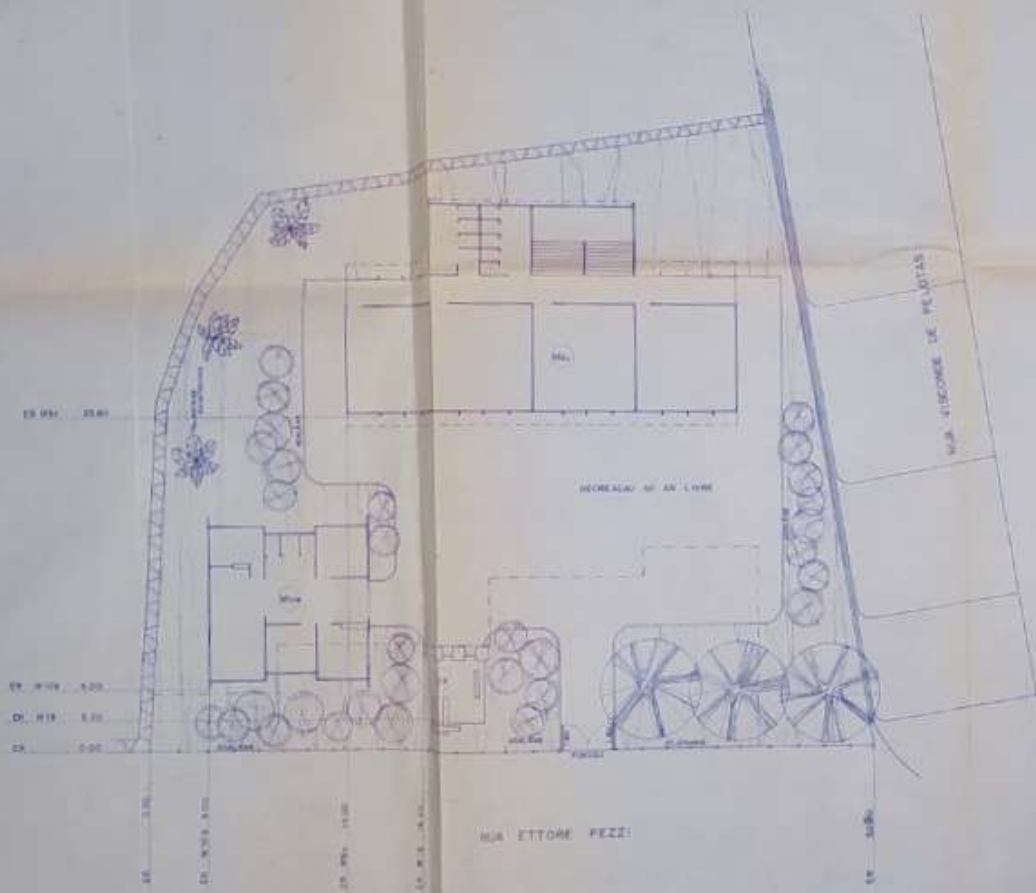


LEGENDA

- X — DEBOLTA
- O — CONSTRUIR



SECRETARIA DA EDUCAÇÃO SUPERVISÃO DE ACESSORAMENTO ESPECIAL UNIDADE DE ACESSORAMENTO MUNICIPAL ASSESSORIA TÉCNICA	
GRUPO ESCOLAR MAGUARI CAXIAS DO SUL	
PROJETO DE IMPLANTACÃO	

SECRETARIA DA EDUCAÇÃO

SUPERVISÃO DE ACESSORAMENTO ESPECIAL

UNIDADE DE ACESSORAMENTO MUNICIPAL

COORD.:

ASSESSORIA TÉCNICA

COORD.:

OBRA: GRUPO ESCOLAR MAGUARI

LOCAL: CAXIAS DO SUL

ESCALA: 1:200

PROJETO DE IMPLANTAÇÃO

PRANCHA:

PROJETO: IMPLANTAÇÃO ARQ. MARIA EMIRTA VERA ROMAGNA


CREA 21088

PROJETO PADRÃO: ARQ. CID COIROLO DE ALMEIDA

CREA 12963

DESENHO: marília

DATA: MAIO/82

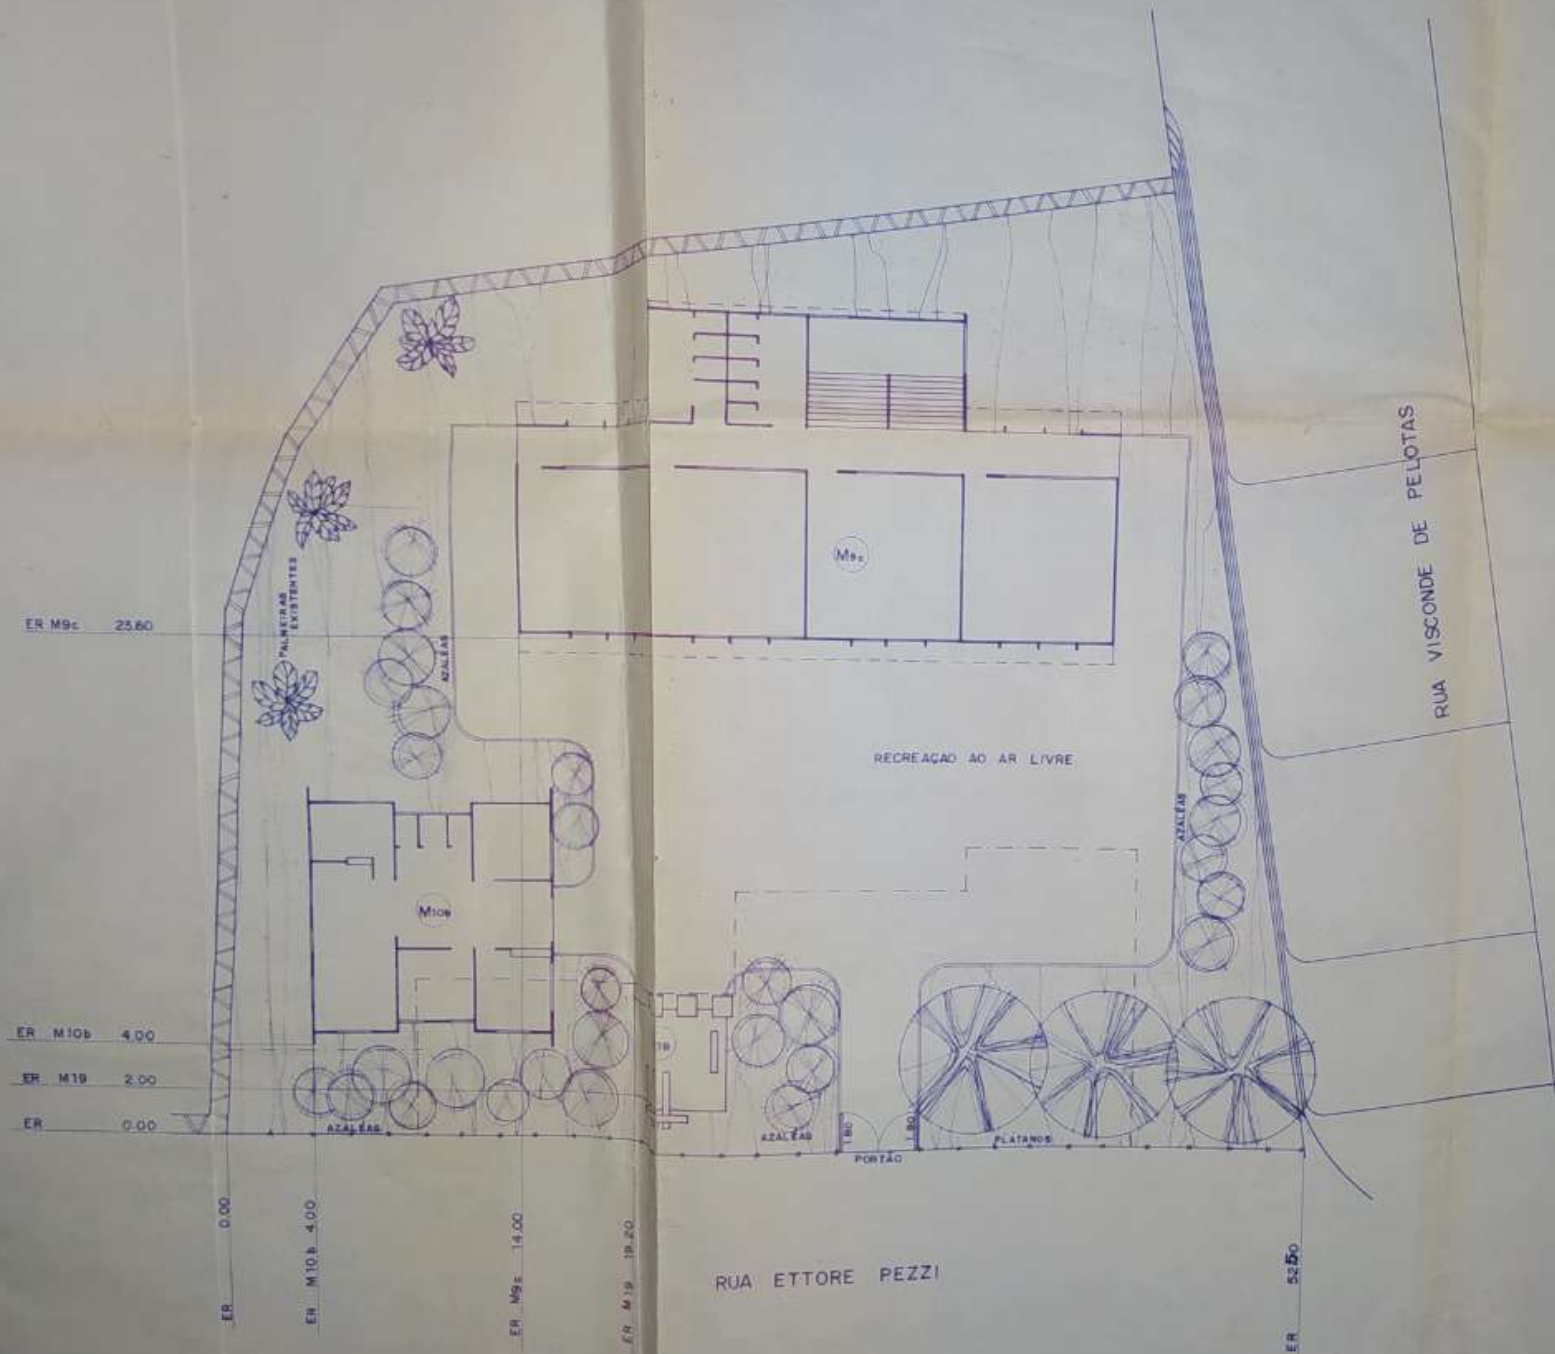

MODULO	AREA(m²)
M9c	1020,36
M10c	235,20
M19	25,76
AREA TOTAL	1281,32

LEGENDA

- A DEMOLIR
- A CONSTRUIR
- CERCA H 1.80 m

